


# ワープ上里 舞台平面図

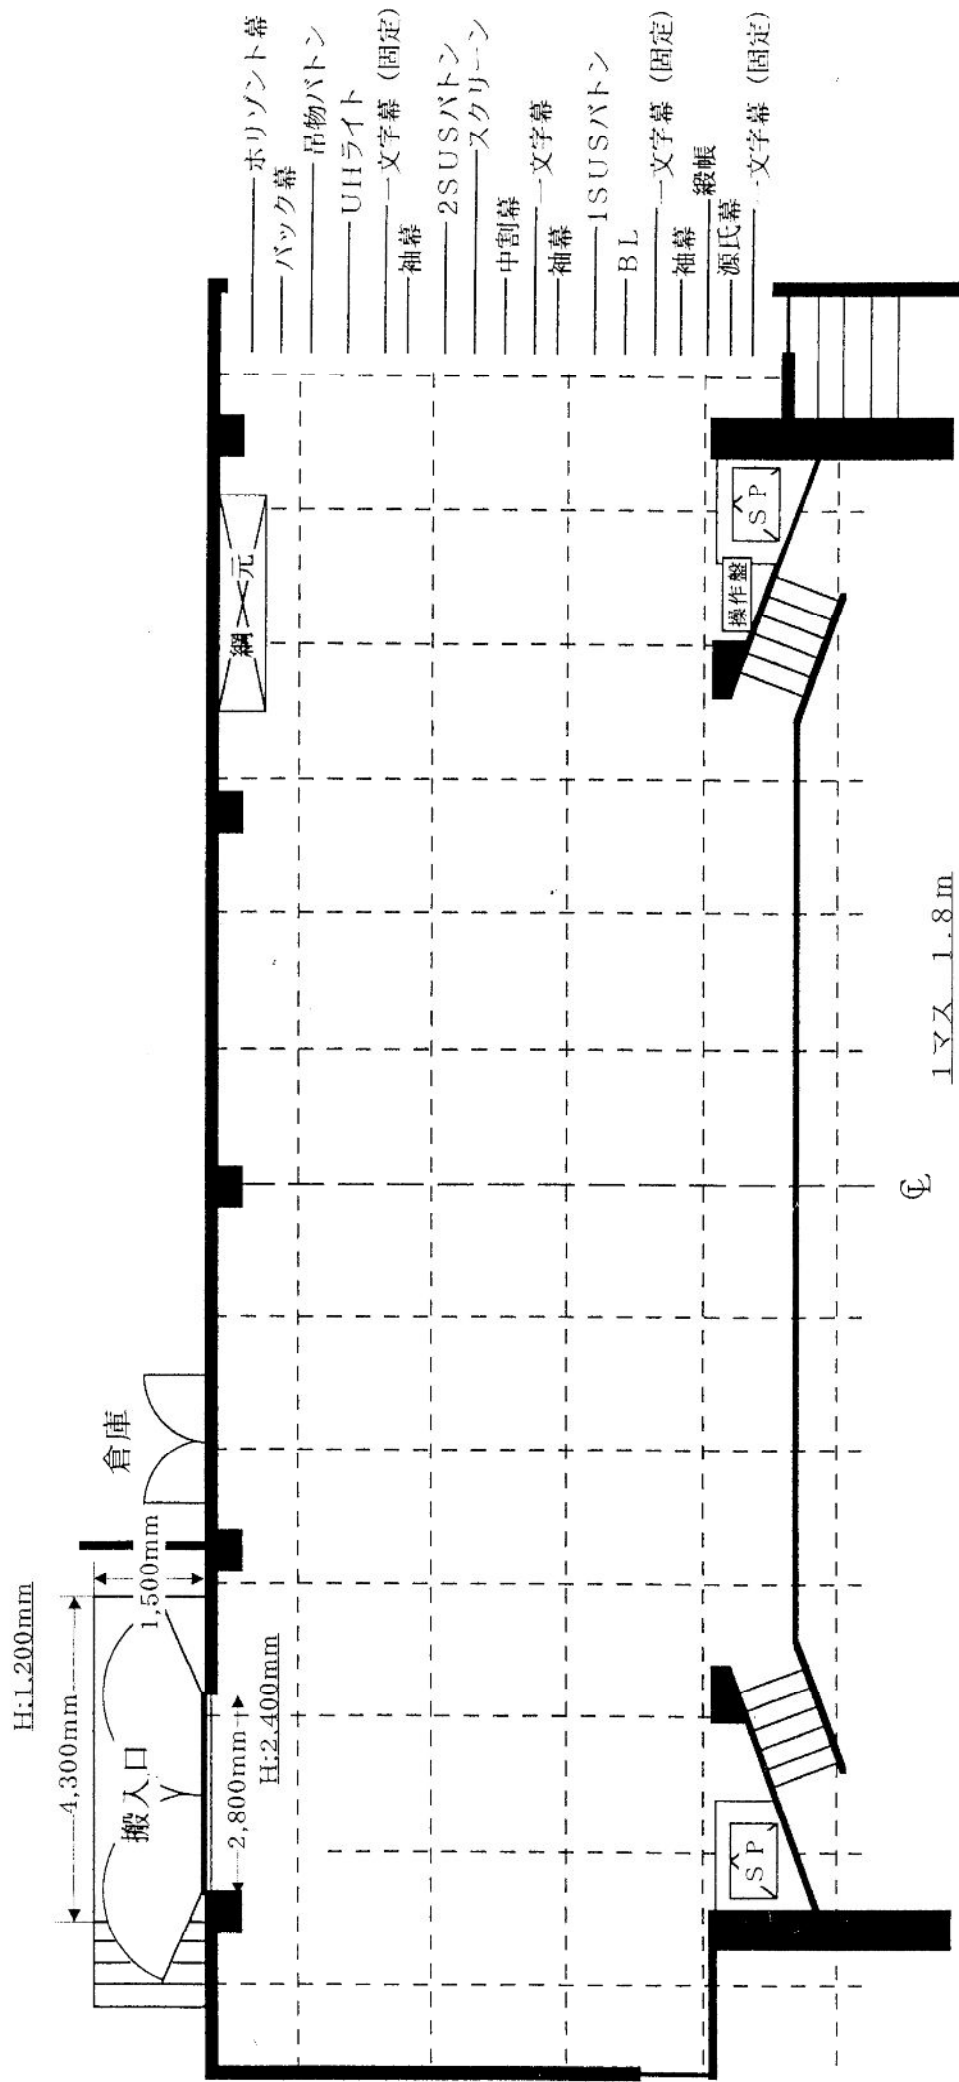

舞台寸法  
 間口 13,090mm × 奥行 7,400mm × 高さ 5,000mm  
 ステージ高 800mm 簀の子高 7,060mm